



33300

10700

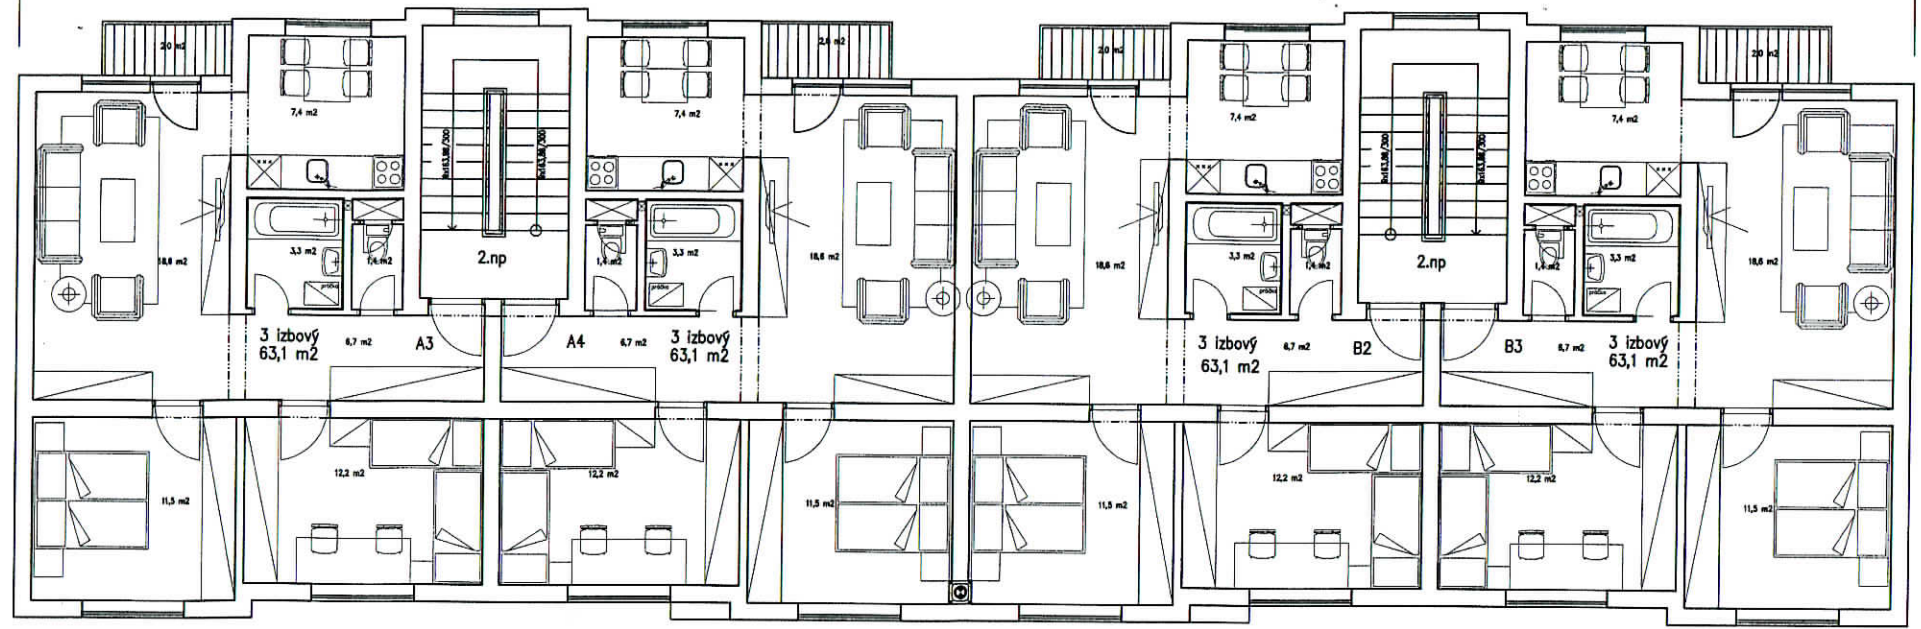

Pôdorys 2.np

Zodpovedný projektant: Ing. Z. Spišáková, aut.archit. SKA	Navrhovateľ: Ing. Z. Spišáková	
Miesto stavby: Kamenec pod Vlčňníkom		
<b>Architekt. štúdia</b>  <b>Pôdorys 2.np</b>		Účel:
		Dátum:
		Mierka:
		Formát:

