


ÚZEMNÝ PLÁN OBCE KAMENEC POD VTÁČNIKOM

AKTUALIZÁCIA 2016 ZMENY A DOPLNKY č. 1

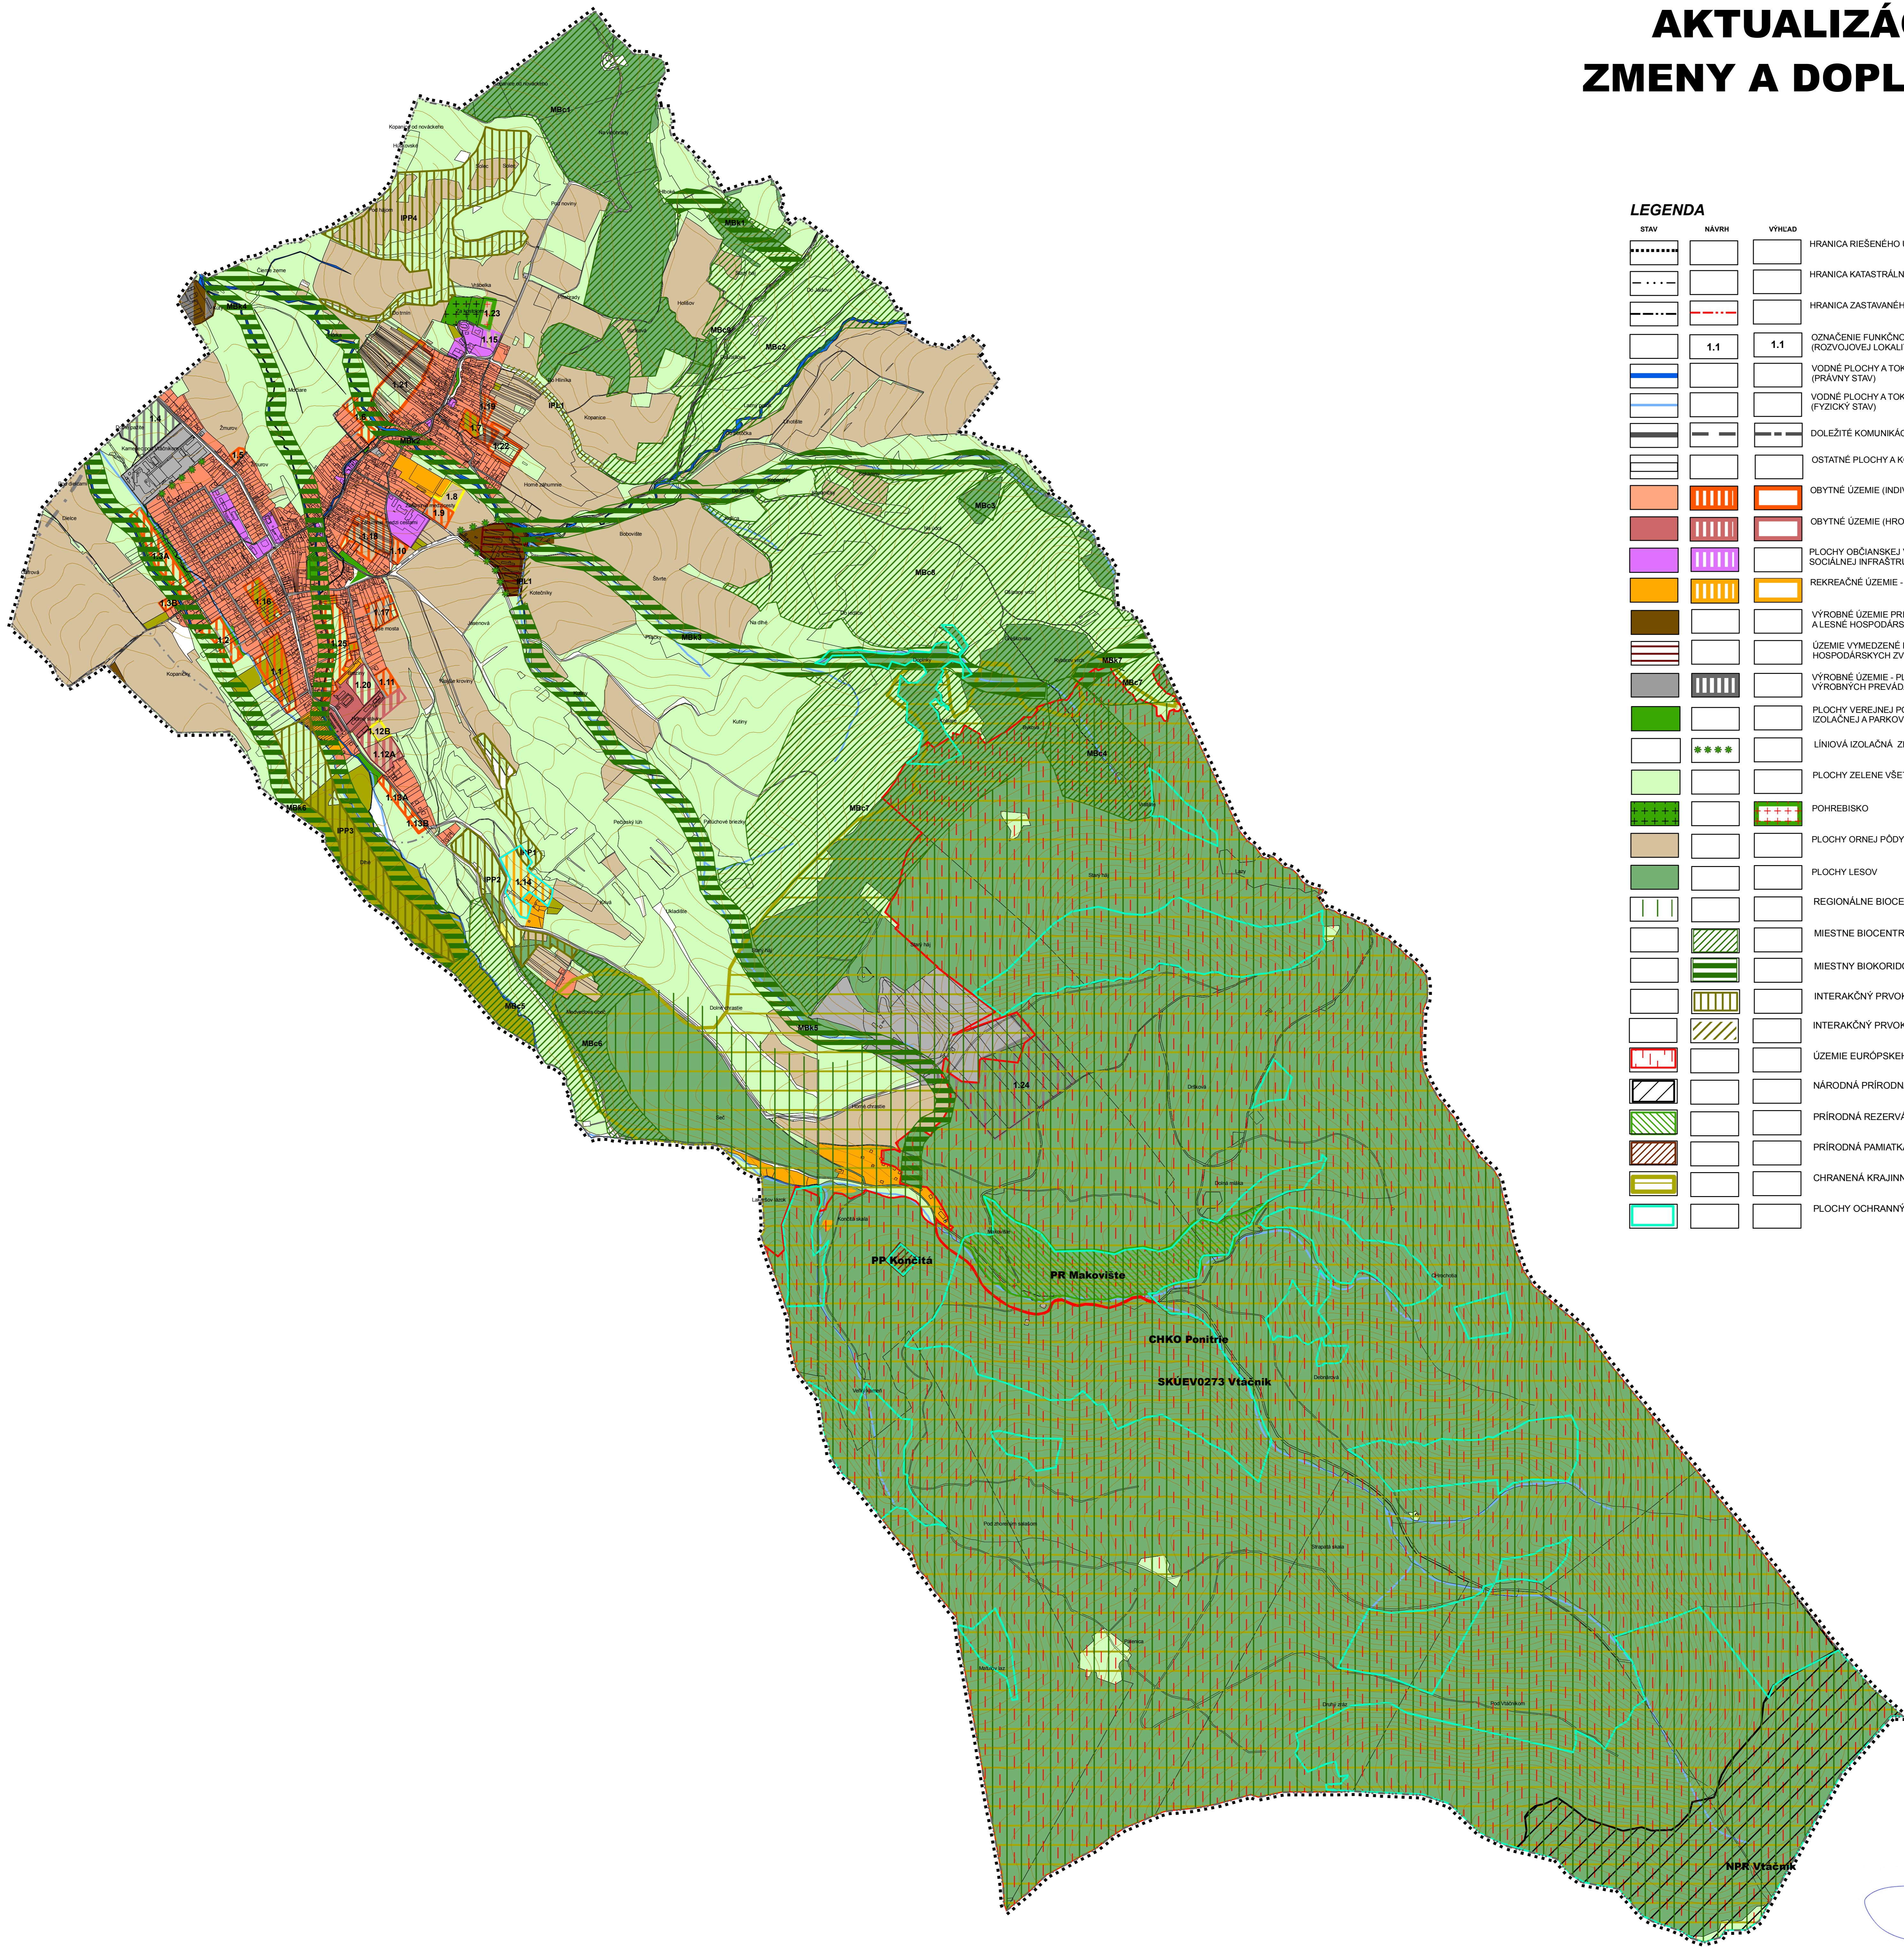

LEGENDA

STAV	NÁVRH	VÝHĽAD	OPIS
-----			HRANICA RIEŠENÉHO ÚZEMIA
- - - - -			HRANICA KATASTRÁLNEHO ÚZEMIA OBCE
- · - · -			HRANICA ZASTAVANÉHO ÚZEMIA OBCE
	1.1	1.1	OZNAČENIE FUNKČNOPRIESTOROVÉHO BLOKU (ROZVOJOVEJ LOKALITY)
			VODNÉ PLOCHY A TOKY (PRÁVNÝ STAV)
			VODNÉ PLOCHY A TOKY (FYZICKÝ STAV)
			DOLEŽITÉ KOMUNIKÁCIE (CESTY)
			OSTATNÉ PLOCHY A KOMUNIKÁCIE (CESTY)
			OBYTNÉ ÚZEMIE (INDIVIDUÁLNA BYTOVÁ VÝSTAVBA)
			OBYTNÉ ÚZEMIE (HROMADNÁ BYTOVÁ VÝSTAVBA)
			PLOCHY OBČIANSKEJ VYBAVENOSTI A SOCIÁLNEJ INFRAŠTRUKTÚRY
			REKREAČNÉ ÚZEMIE - INTENZÍVNE
			VÝROBNÉ ÚZEMIE PRE POĽNOHOSPODÁRSTVO A LESNÉ HOSPODÁRSTVO
			ÚZEMIE VYMEDZENÉ PRE CHOV HOSPODÁRSKÝCH ZVIERAT
			VÝROBNÉ ÚZEMIE - PLOCHY OBCHODNO VÝROBNÝCH PREVÁDZOK, TECHNICKÉ ZARIADENIA
			PLOCHY VEREJNEJ POBEŽNEJ, IZOLAČNEJ A PARKOVEJ ZELENE
			LÍNOVÁ IZOLAČNÁ ZELEN
			PLOCHY ZELENE VŠETKEHO DRUHU
			POHREBISKO
			PLOCHY ORNEJ PÔDY
			PLOCHY LEŠOV
			REGIONÁLNE BIOCENTRUM (RBC) - ÚPN VŮC TN
			MIESTNE BIOCENTRUM (MBC)
			MIESTNY BIODOKOR
			INTERAKČNÝ PRVK PLOŠNÝ
			INTERAKČNÝ PRVK LÍNOVÝ
			ÚZEMIE EURÓPSKEHO VÝZNAMU
			NÁRODNÁ PRÍRODNÁ REZERVÁCIA (NPR)
			PRÍRODNÁ REZERVÁCIA (PR)
			PRÍRODNÁ PAMiatKA (PP)
			CHRANENÁ KRAJINNÁ OBLASŤ PONITRIE
			PLOCHY OCHRANNÝCH LEŠOV

SCHVAĽOVACIA DOLOŽKA
 ÚZEMNÝ PLÁN OBCE KAMENEC POD VTÁČNIKOM,
 ZMENY A DOPLNKY č. 1
 SCHVAĽENÉ OBECNÝM ZASTUPITELSTVOM
 V KAMENCI POD VTÁČNIKOM

UZNESENÍM č. 192/2017, DŇA 09.11.2017
 ZÁVÄZNÄ ČASŤ VYHLÄSENÄ VZN č. 5/2017,
 KTORYM SA MENÄ DOPLŇÄ VZN č. 1/1998



ING. DUŠAN ĎURIS, STAROSTA OBCE
 MENO A PODPIS OPRÁVNENEJ OSOBY, PEČÄŤ
 SCHVAĽOVACIA DOLOŽKA

SADA č.	VÝKRES č.	MIERKA	
	7	1:10 000	

HL. RIEŠITEL : ING. ARCH. GABRIEL SZALAY
 RIEŠITEL : ING. IGOR KMET
 VYPRACOVAL : ING. IGOR KMET
 ZÁKAZKA č. : 10.10.2016
 ETAPA : ČISTOPIS
 DÁTUM SPRAC. : 10/2017
 DÁTUM EXPED. :
 AGS ATELIER

OBSTARÁVATEĽ : OBEC KAMENEC POD VTÁČNIKOM
 SPRACOVATEĽ : AGS ATELIER
ÚZEMNÝ PLÁN OBCE KAMENEC POD VTÁČNIKOM
 AKTUALIZÁCIA 2016, ZMENY A DOPLNKY č. 1
 ČISTOPIS

OBŠAH VÝKRESU : OCHRANA PRÍRODY A TVORBA KRAJINY VRÁTANE PRVKOV ÚSES