



ÚZEMNÝ PLÁN OBCE KAMENEC POD VTÁČNIKOM

**AKTUALIZÁCIA 2016
ZMENY A DOPLNKY č. 1**

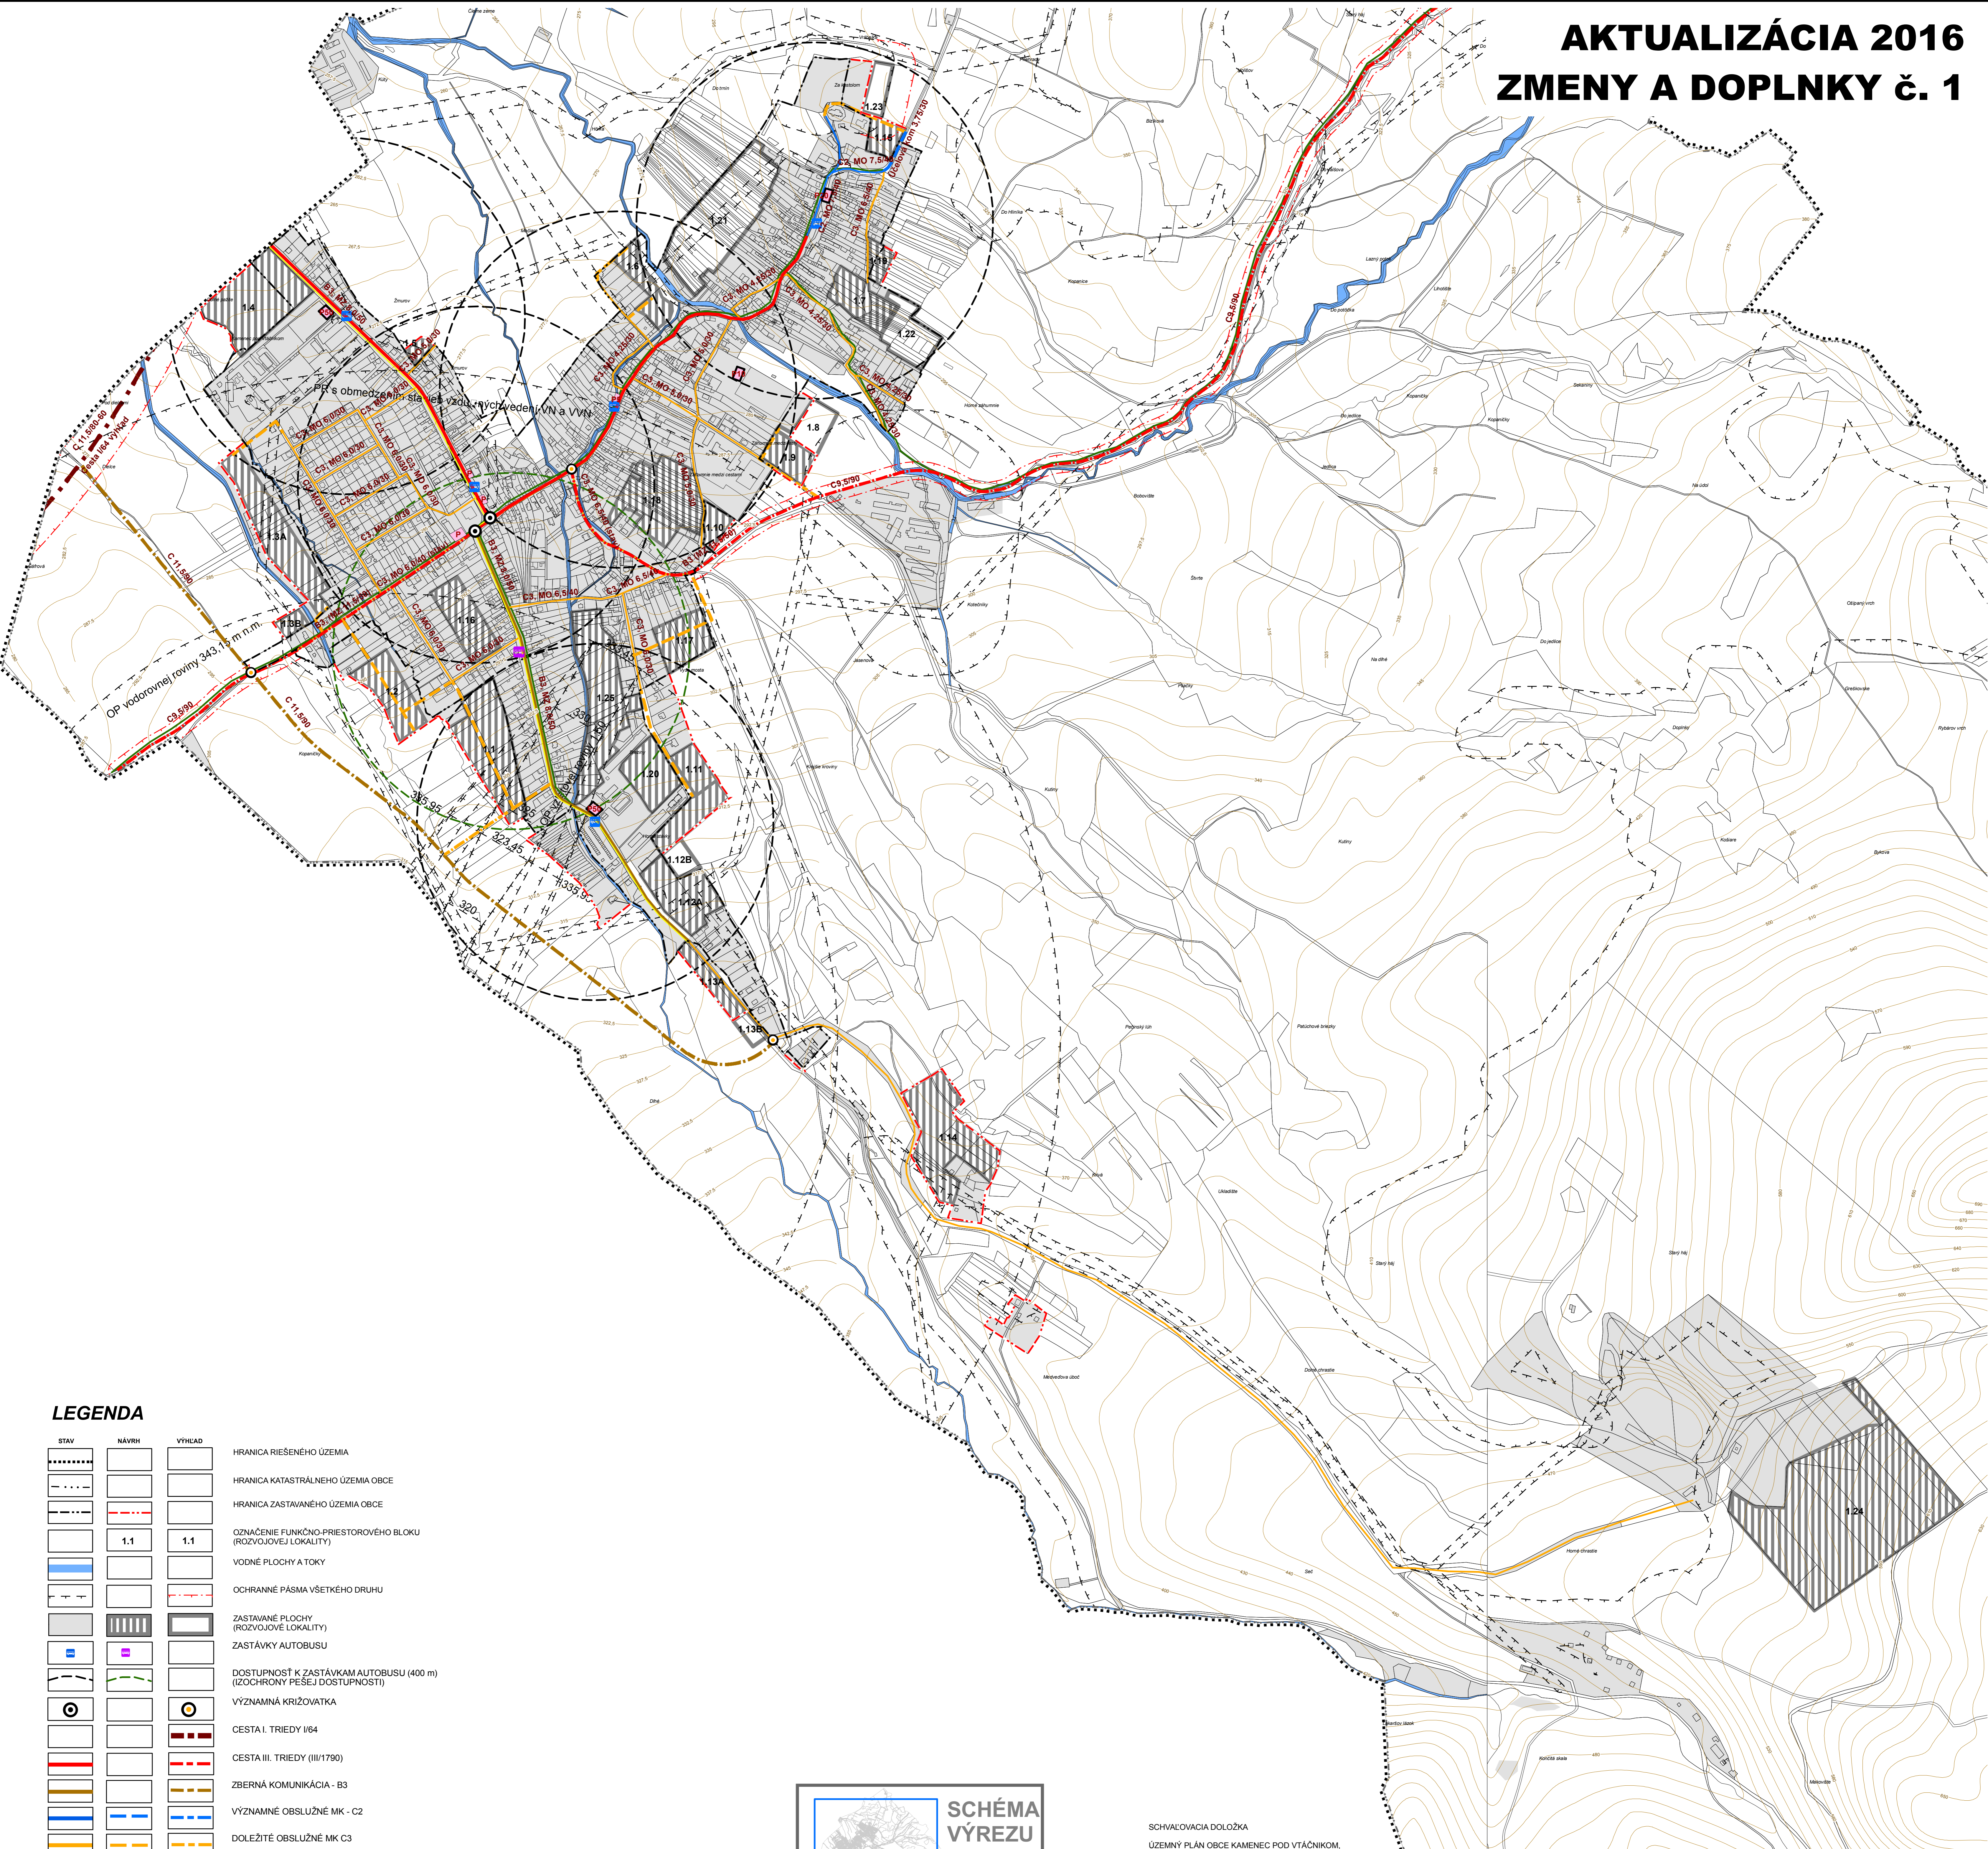

LEGENDA

STAV	NÁVRH	VÝHLAD	OPIS
			HRANICA RIEŠENÉHO ÚZEMIA
			HRANICA KATASTRÁLNEHO ÚZEMIA OBCE
			HRANICA ZASTAVANÉHO ÚZEMIA OBCE
			OZNAČENIE FUNKČNO-PRIESTOROVÉHO BLOKU (ROZVOJOVEJ LOKALITY)
			VOĎNÉ PLOCHY A TOKY
			OCHRANNÉ PÁSMA VŠETKÉHO DRUHU
			ZASTAVANÉ PLOCHY (ROZVOJOVEJ LOKALITY)
			ZASTÁVKY AUTOBUSU
			DOSTUPNOSŤ K ZASTÁVKAM AUTOBUSU (400 m) (IZOCHRONY PEŠEJ DOSTUPNOSTI)
			VÝZNAMNÁ KRÍŽOVATKA
			CESTA I. TRIEDY I/64
			CESTA III. TRIEDY (III/1790)
			ZBERNÁ KOMUNIKÁCIA - B3
			VÝZNAMNÉ OBSLUŽNÉ MK - C2
			DOLEŽITÉ OBSLUŽNÉ MK C3
			CHARAKTERISTIKA FUNKČNEJ TRIEDY CIEST
			DOLEŽITÉ PEŠIE KOMUNIKÁCIE A PRIESTRANŤVA MIESTNE KOMUNIKÁCIE D1
			CYKLOTRASY
			PARKOVISKO

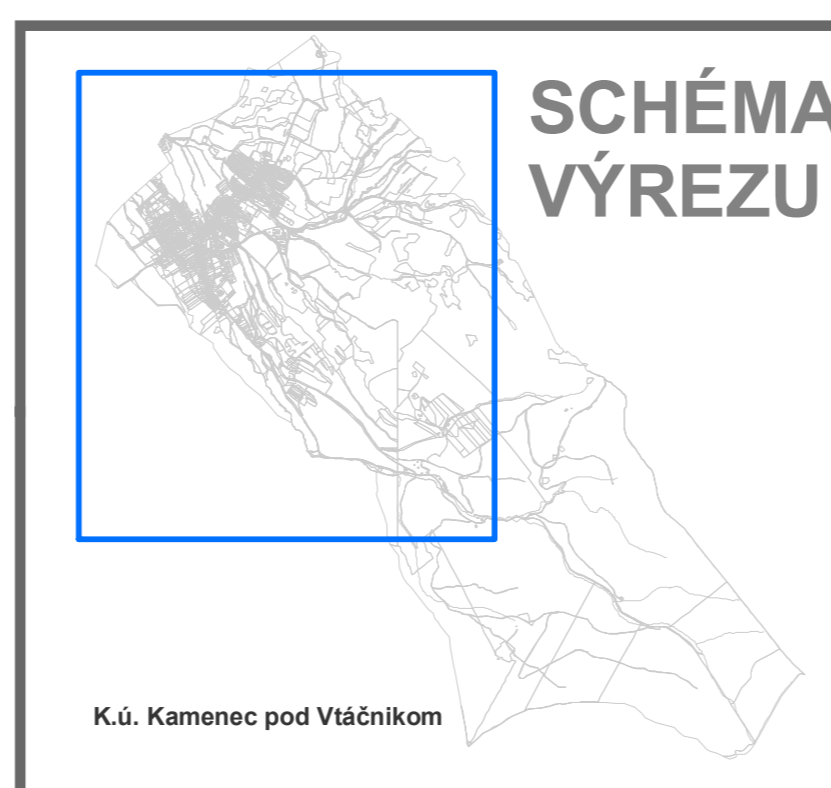

SCHVALOVACIA DOLOŽKA
 ÚZEMNÝ PLÁN OBCE KAMENEC POD VTÁČNIKOM,
 ZMENY A DOPLNKY č. 1
 SCHVALENÉ OBCENÝM ZASTUPITELSTVOM
 V KAMENCI POD VTÁČNIKOM

UZNESENÍM č. 192/2017, DŇA 09.11.2017
 ZÁVÄZNÄ ČASŤ VYHLÄSENÄ VZN č. 5/2017,
 KTORÝM SA NIENÄ DOPLŇÄ VZN č. 1/1998



ING. DUŠAN ĎURIŠ, STAROSTA OBCE
 MENO A PODPIS OPRÁVNENEJ OSOBY, PEČÄŤ
 SCHVALOVACIA DOLOŽKA

SADA č.	VÝKRES č.	MIERKA		
	3	1:5 000		

HL. RIEŠITEĽ: ING. ARCH. GABRIEL SZALAY
 RIEŠITEĽ: ING. MICHAL LOFFLER
 VYPRACOVAL: ING. IGOR KMET
 ZÁKAZKA č.: 10 102016
 ETAPA: ČISTOPIS
 DÁTUM SPRAC.: 12/2017
 DÁTUM EXPED.: 12/2017
AGS
 ATELIER
 www.agstelier.sk

OBSTARÁVATEĽ: OBEC KAMENEC POD VTÁČNIKOM SPRACOVATEĽ: AGS ATELIER
ÚZEMNÝ PLÁN OBCE KAMENEC POD VTÁČNIKOM
 AKTUALIZÁCIA 2016, ZMENY A DOPLNKY č. 1
 ČISTOPIS

OBSAH VÝKRESU: VEREJNÉ DOPRAVNÉ VYBAVENIE