ÚZEMNÝ PLÁN OBCE KAMENEC POD VTÁČNIKOM

AKTUALIZÁCIA 2016
ZMENY A DOPLNKY č. 1

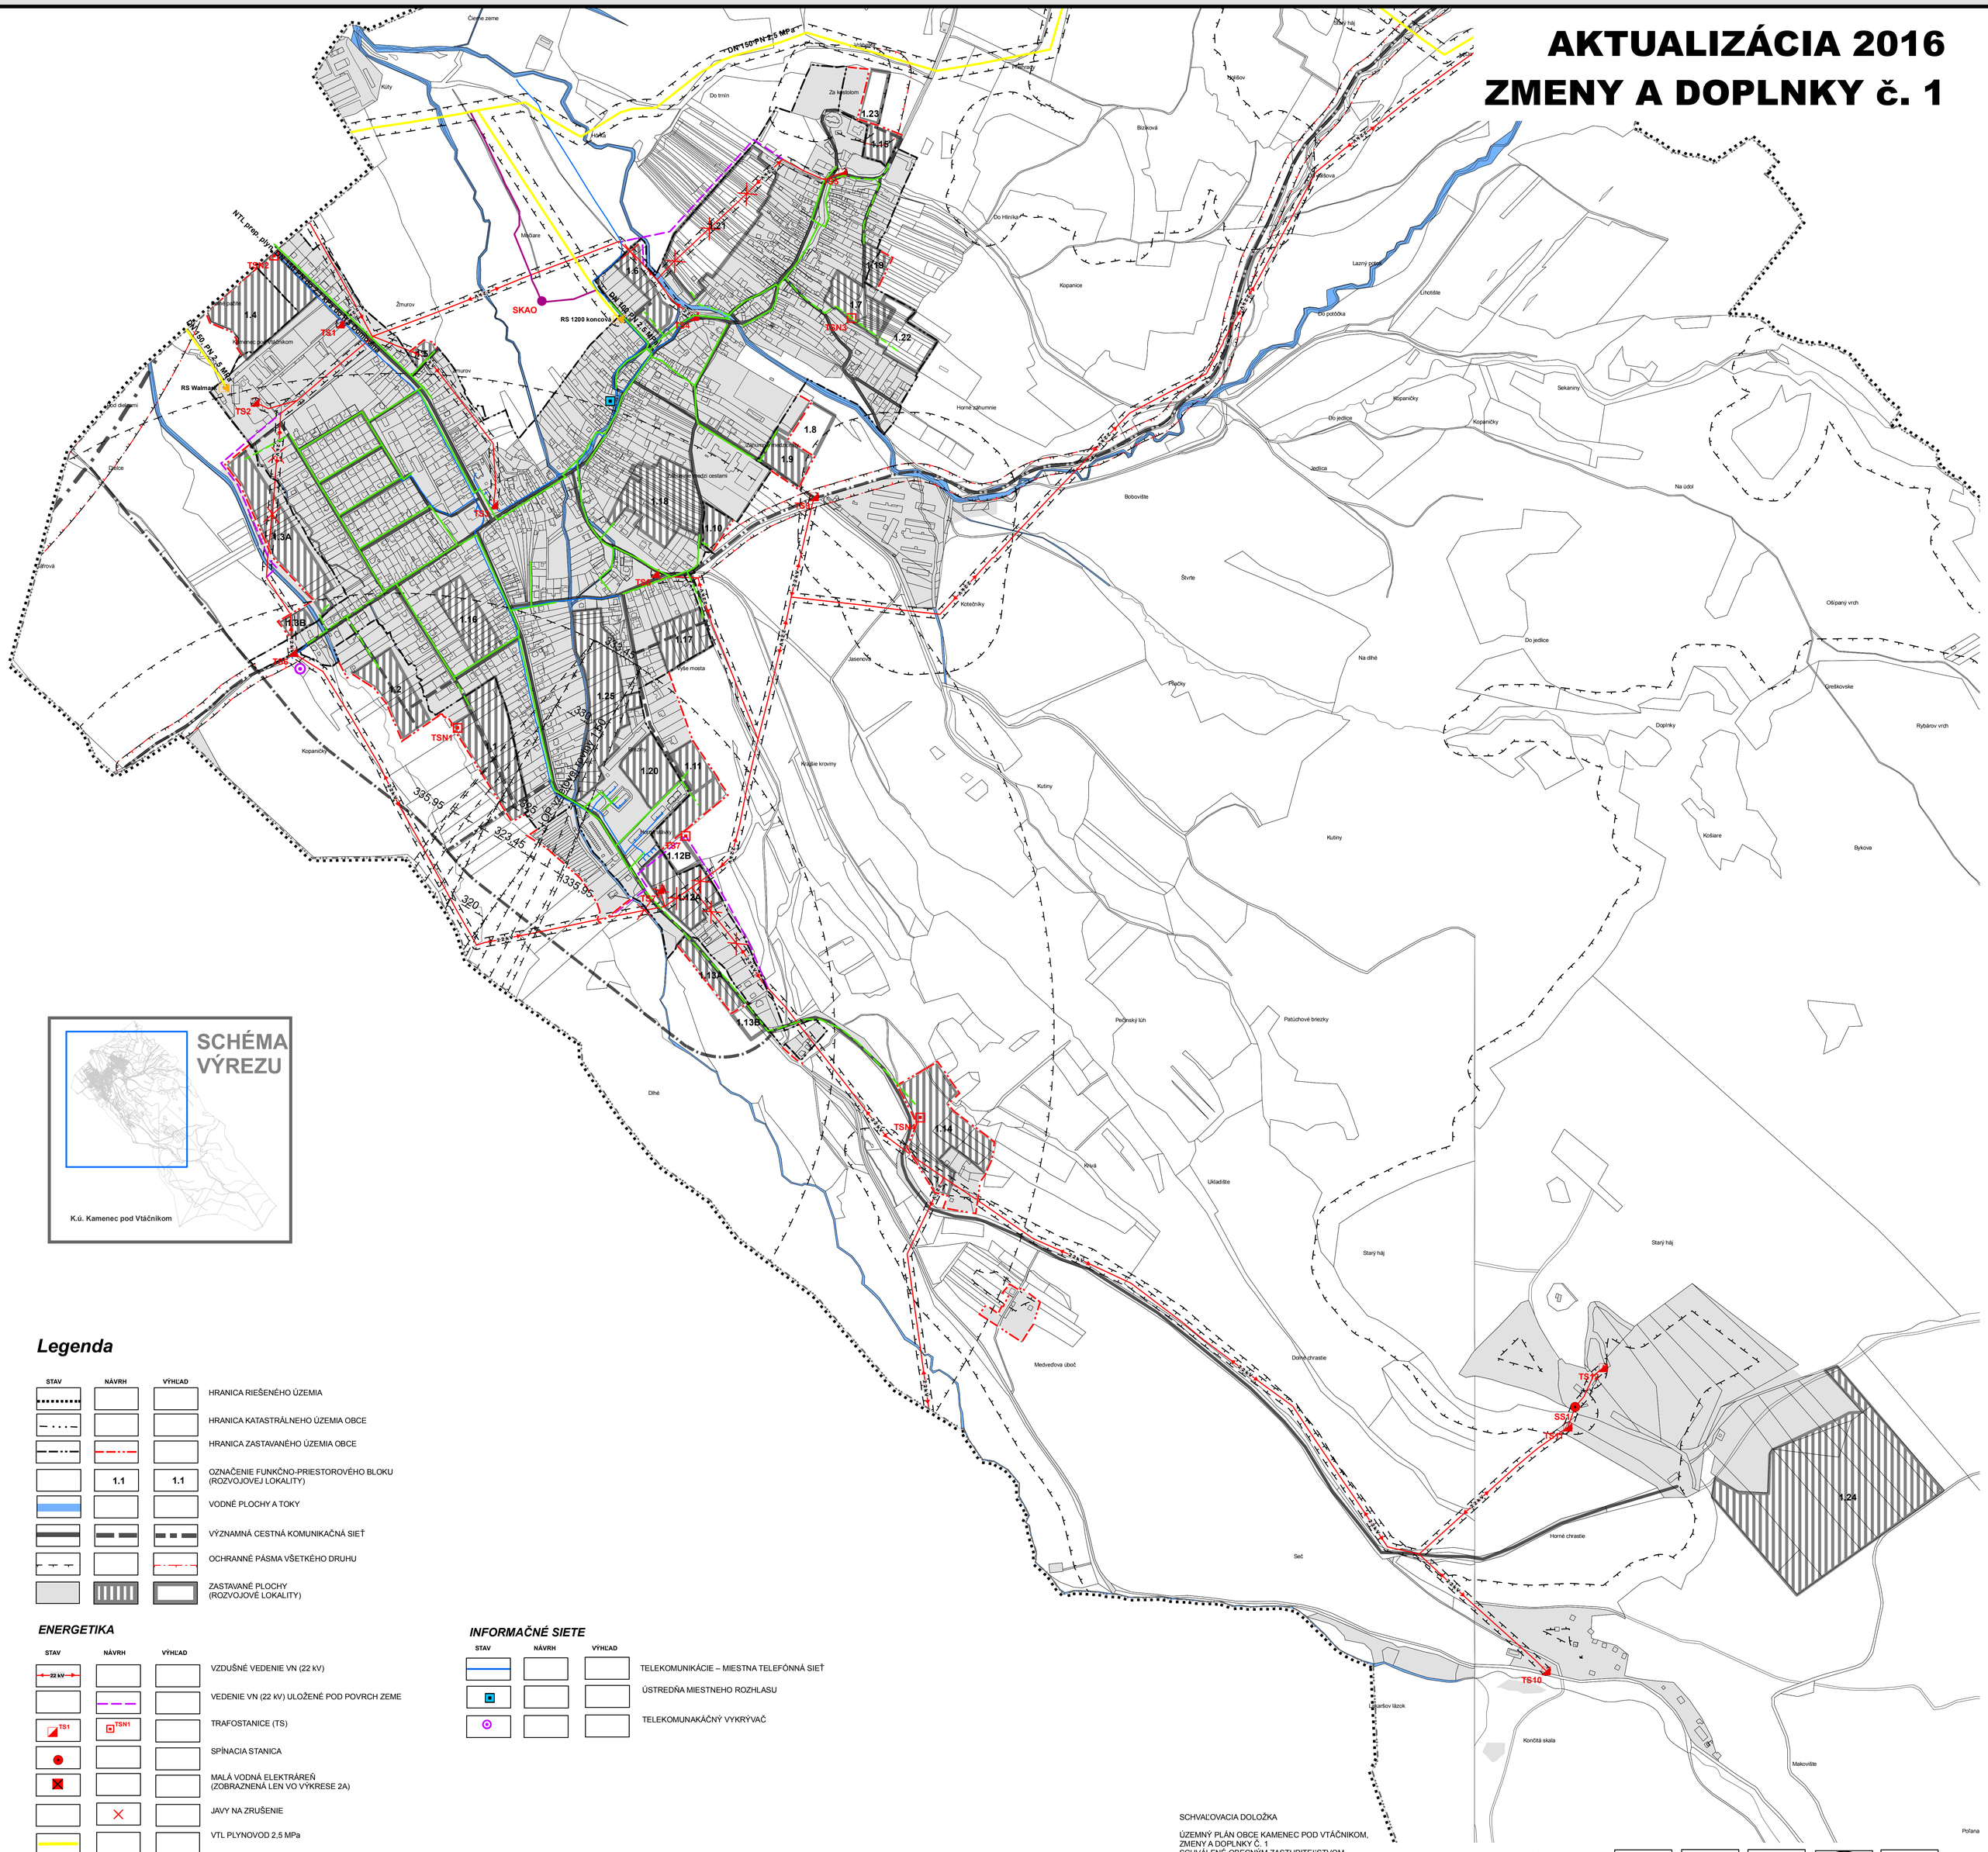

Legenda

STAV	NÁVRH	VÝHĽAD	
			HRANICA RIEŠENÉHO ÚZEMIA
			HRANICA KATASTRÁLNEHO ÚZEMIA OBCE
			HRANICA ZASTAVANÉHO ÚZEMIA OBCE
	1.1	1.1	OZNAČENIE FUNKČNO-PRIESTOROVÉHO BLOKU (ROZVOJOVEJ LOKALITY)
			VODNÉ PLOCHY A TOKY
			VÝZNAMNÁ CESTNÁ KOMUNIKAČNÁ SIEŤ
			OCHRANNÉ PÁSMA VŠETKÉHO DRUHU
			ZASTAVANÉ PLOCHY (ROZVOJOVÉ LOKALITY)

ENERGETIKA

STAV	NÁVRH	VÝHĽAD	
22 kV			VZDUŠNÉ VEDENIE VN (22 kV)
			VEDENIE VN (22 kV) ULOŽENÉ POD POVRCH ZEME
TS1	TSN1		TRAFOSTANICE (TS)
			SPÍNACIA STANICA
			MALÁ VODNÁ ELEKTRÁREŇ (ZOBRAZNENÁ LEN VO VÝKRESE 2A)
			JAVY NA ZRUŠENIE
			VTL PLYNOVOD 2,5 MPa
			NTL PLYNOVOD
RS			REGULAČNÁ STANICA (RS) PLYNU (VTL / NTL)
			ZARIADENIE PROTIKORÓZNEJ OCHRANY PLYNOVODU

INFORMAČNÉ SIETE

STAV	NÁVRH	VÝHĽAD	
			TELEKOMUNIKÁCIE – MIESTNA TELEFÓNNÁ SIEŤ
			ÚSTREDŇA MIESTNEHO ROZHLASU
			TELEKOMUNAKÁČNÝ VYKRÝVAČ

SCHVAĽOVACIA DOLOŽKA

ÚZEMNÝ PLÁN OBCE KAMENEC POD VTÁČNIKOM,
ZMENY A DOPLNKY Č. 1
SCHVÁLENÉ OBECNÝM ZASTUPITEĽSTVOM
V KAMENCI POD VTÁČNIKOM

UZNESENÍM Č. 192/2017. DŇA 09.11.2017
ZÁVÄZNÁ ČASŤ VYHLÁSENÁ VZN Č. 5/2017,
KTORÝM SA MENÍ A DOPĽŇA VZN Č. 1/1998

OBEC KAMENEC POD VTÁČNIKOM

ING. DUŠAN ĎURIŠ, STAROSTA OBCE
MENO A PODPIS OPRÁVNENEJ OSOBY, PEČAŤ
SCHVAĽOVACIA DOLOŽKA

Ing. arch. Gabriel SZALAY
autorizovaný architekt
0044AA

SADA č.	VÝKRES č.	MIERKA
	4	1:5 000

HL. RIEŠITEĽ : ING. ARCH. GABRIEL SZALAY
RIEŠITEĽ : ING. P. JURECKÝ, D. SEČIANSKÝ
VYPRACOVAL : ING. IGOR KMEŤ

ZÁKAZKA č. : 10 10/2016
ETAPA : ČISTOPIS
DÁTUM SPRAC. : 12/2017
DÁTUM EXPED. : 12/2017

AGS ATELIÉR
ÚZEMNÉ PLÁNOVANIE • URBANIZMUS
ARCHITEKTÚRA • PROJEKTY • DESIGN
www.agsatelier.sk

OBSTARÁVATEĽ : OBEC KAMENEC POD VTÁČNIKOM SPRACOVATEĽ : AGS ATELIÉR

ÚZEMNÝ PLÁN OBCE KAMENEC POD VTÁČNIKOM
AKTUALIZÁCIA 2016, ZMENY A DOPLNKY č. 1
ČISTOPIS

OBSAH VÝKRESU : VEREJNÉ TECHNICKÉ VYBAVENIE - ENERGETIKA, INFORMAČNÉ SIETE