
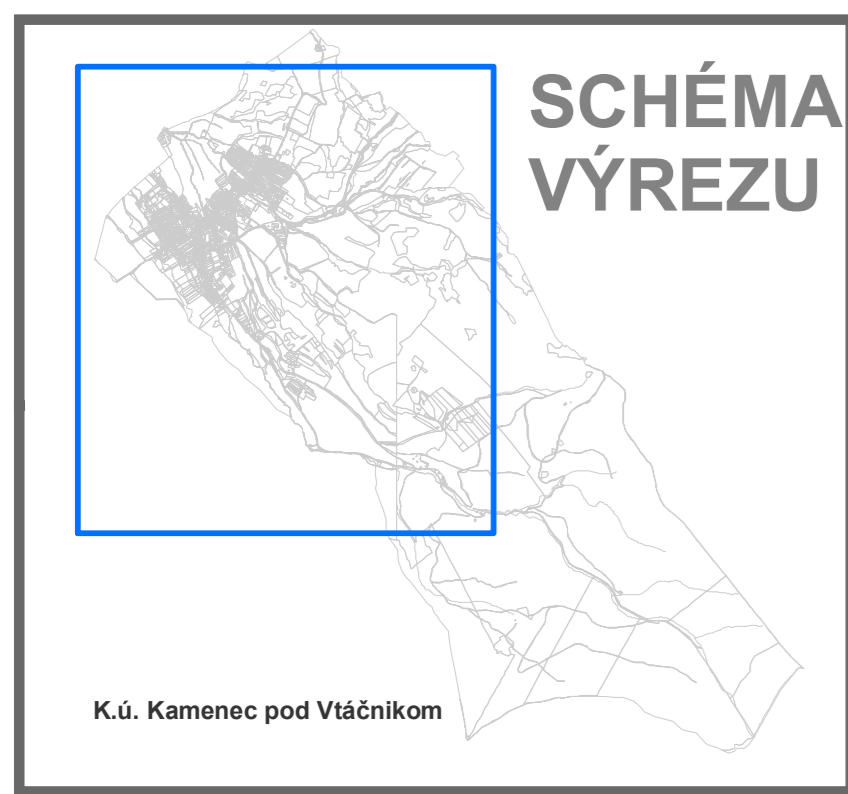


ÚZEMNÝ PLÁN OBCE KAMENEC POD VTÁČNIKOM

**AKTUALIZÁCIA 2016
ZMENY A DOPLNKY č. 1**

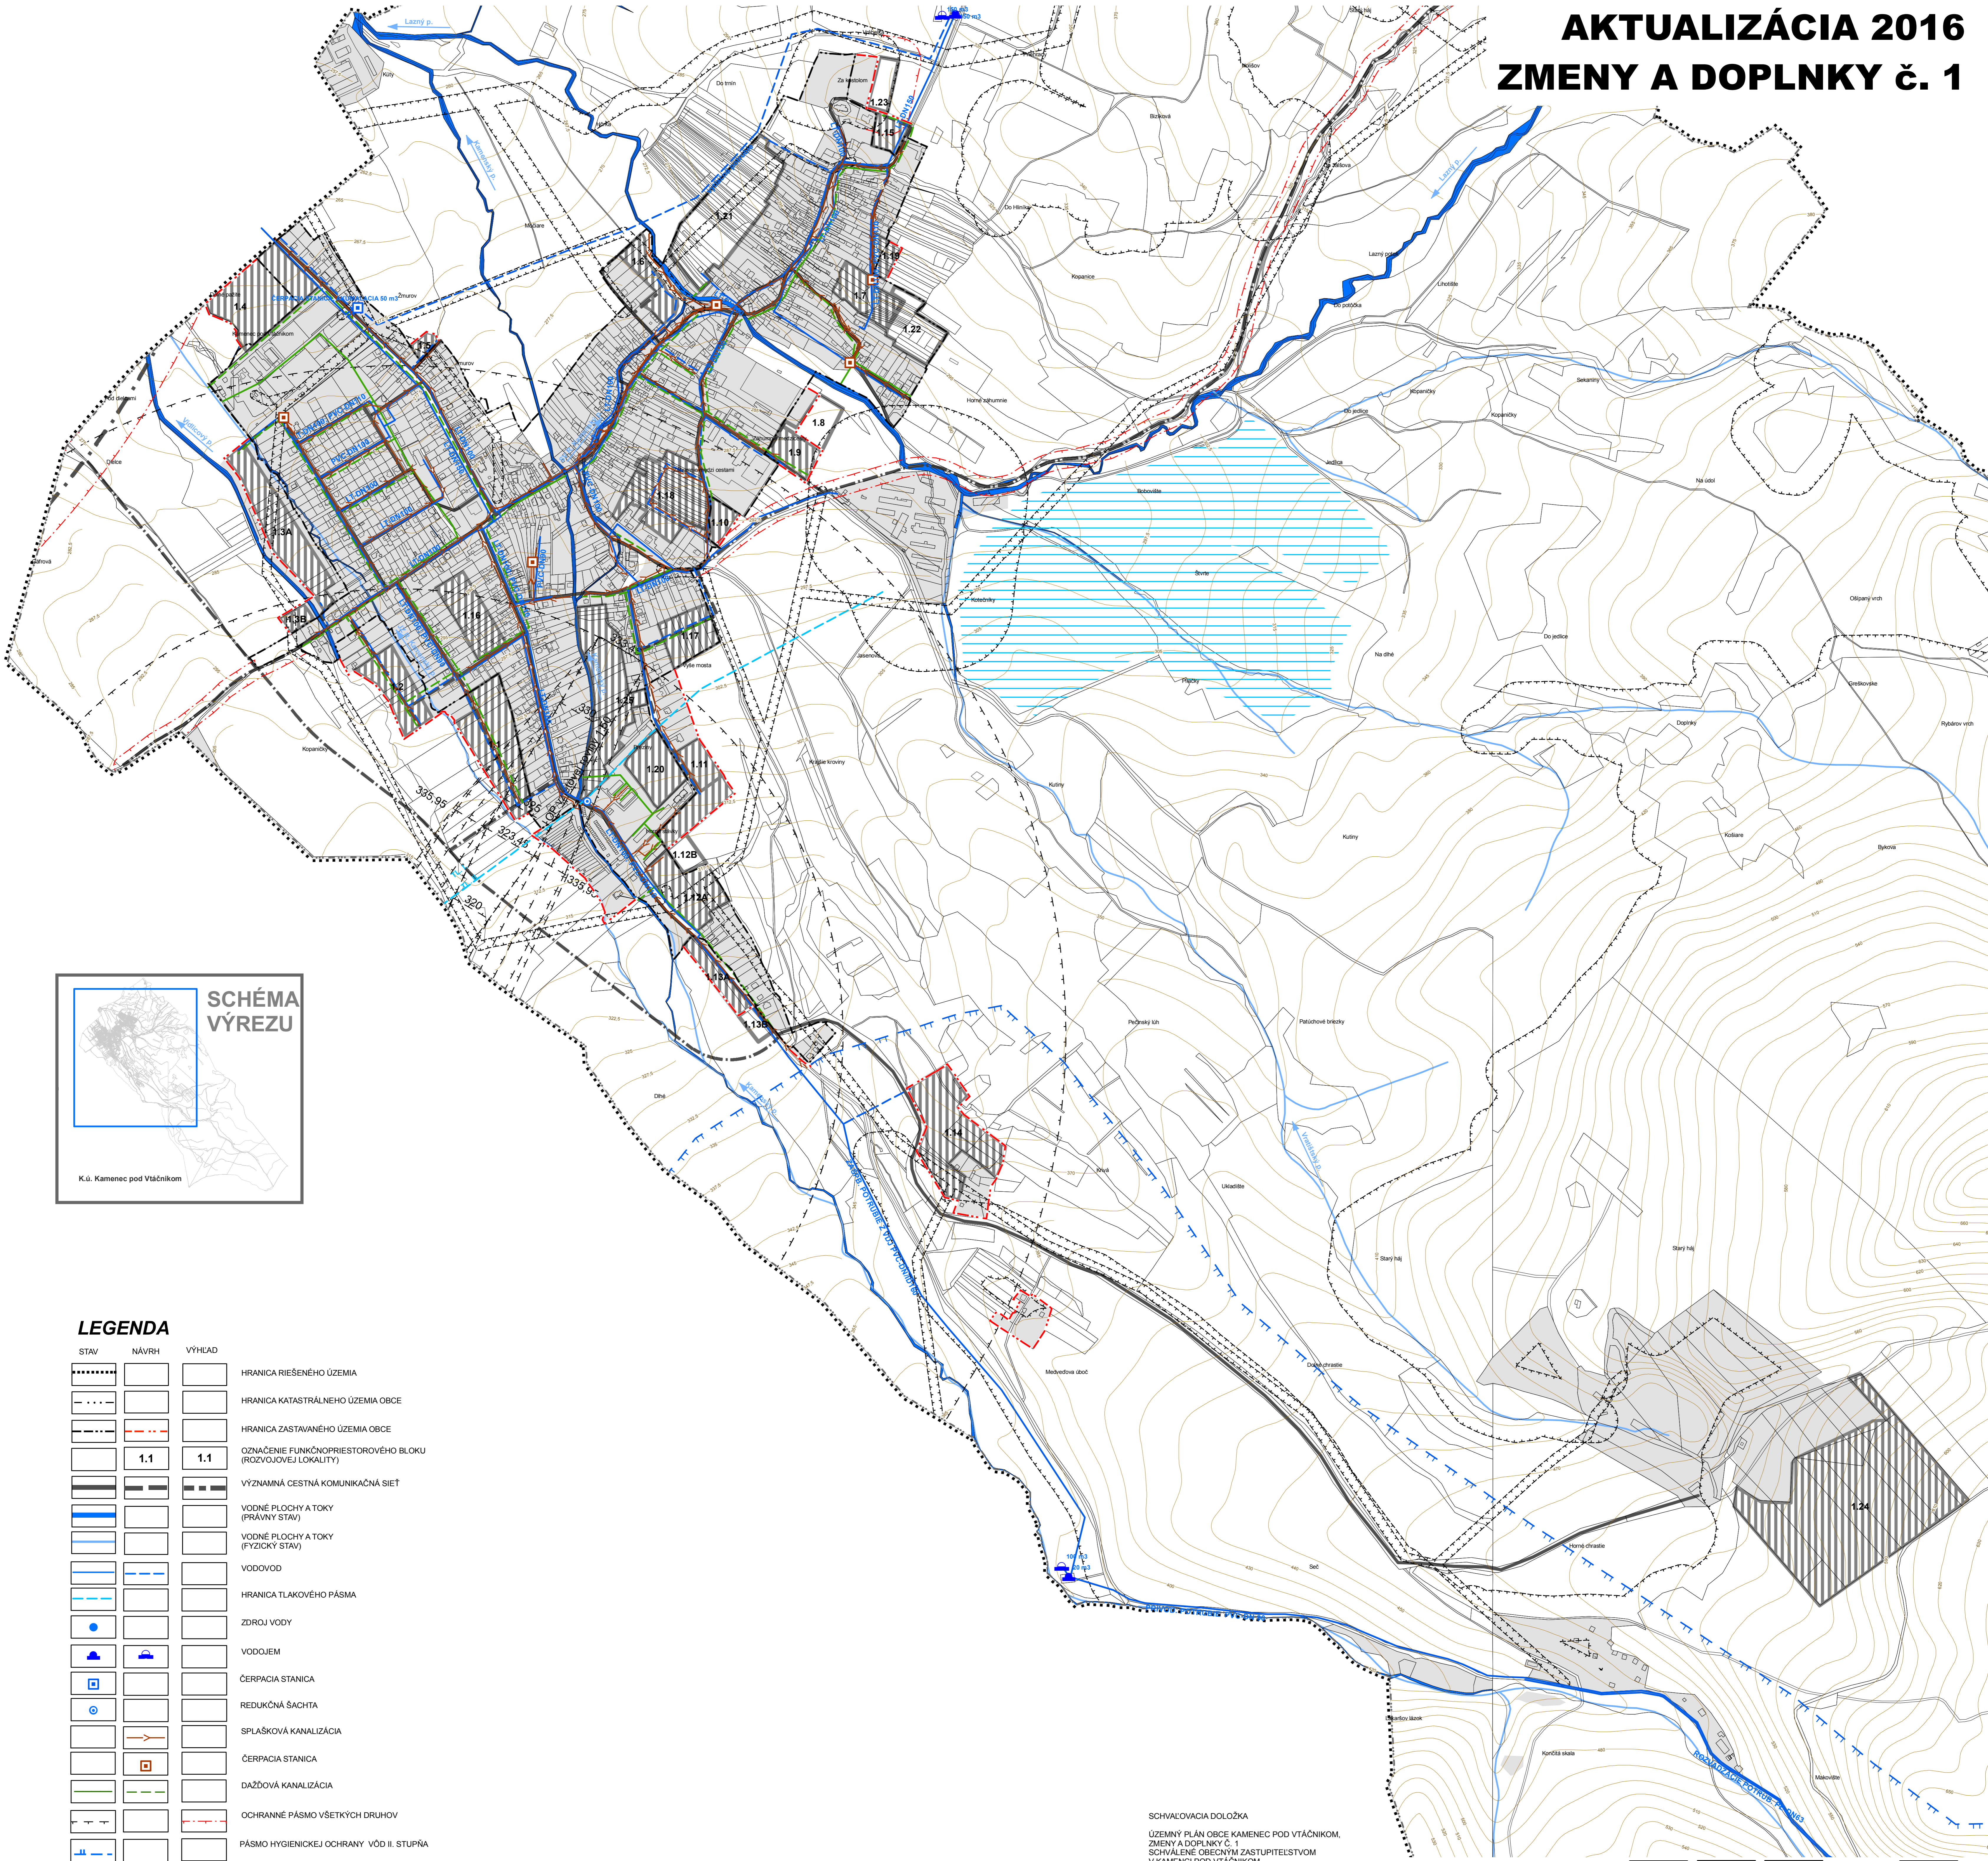

LEGENDA

STAV	NÁVRH	VÝHLAD	
			HRANICA RIEŠENÉHO ÚZEMIA
			HRANICA KATASTRÁLNEHO ÚZEMIA OBCE
			HRANICA ZASTAVANÉHO ÚZEMIA OBCE
			OZNAČENIE FUNKČNOPRIESTOROVÉHO BLOKU (ROZVOJOVEJ LOKALITY)
			VÝZNAMNÁ CESTNÁ KOMUNIKAČNÁ SIET'
			VODNÉ PLOCHY A TOKY (PRÁVNÝ STAV)
			VODNÉ PLOCHY A TOKY (FYZICKÝ STAV)
			VODOVOD
			HRANICA TLAKOVÉHO PÁSMA
			ZDROJ VODY
			VODOJEM
			ČERPACIA STANICA
			REDUKČNÁ ŠAČTA
			SPLAŠKOVÁ KANALIZÁCIA
			ČERPACIA STANICA
			DAŽĎOVÁ KANALIZÁCIA
			OCHRANNÉ PÁSMO VŠETKÝCH DRUHOV
			PÁSMO HYGIENICKEJ OCHRANY VÓD II. STUPŇA
			PLOCHY ODVODNENIA (DRENÁŽE)
			ZASTAVANÉ A ROZVOJOVÉ PLOCHY

SCHVALOVACIA DOLOŽKA
 ÚZEMNÝ PLÁN OBCE KAMENEC POD VTÁČNIKOM,
 ZMENY A DOPLNKY č. 1
 SCHVALENÉ OBEČNÝM ZASTUPITELSTVOM
 V KAMENCI POD VTÁČNIKOM

UZNESENÍM č. 192/2017, DŇA 09.11.2017
 ZÁVÄZNÄ ČASŤ VYHLÄSENÄ VZN č. 5/2017,
 KTORÝM SA NIENÄ A DOPLŇÄ VZN č. 1/1998

ING. DUŠAN ĎURIŠ, STAROSTA OBCE
 MENO A PODPIS OPRÄVNEJ OSOBY, PEČÄT
 SCHVALOVACIA DOLOŽKA

SADA č.	VÝKRES č. 5	MIERKA 1:5 000	
---------	-----------------------	-------------------	--

HL. RIŠITEL: ING. ARCH. GABRIEL SZALAY
 RIŠITEL: ING. MAREK KYTKA
 VYPRACOVÄL: ING. IGOR KMET'
 ZÄKÄZKA č.: 10 102016
 ETAPA: ČISTOPIS
 DÄTUM SPRÄC.: 12/2017
 DÄTUM EXPED.: 12/2017

OBSTARÄVATEL: OBEC KAMENEC POD VTÄČNIKOM SPRÄCOVATEL: AGS ATELIER
ÚZEMNÝ PLÁN OBCE KAMENEC POD VTÄČNIKOM
 AKTUALIZÄCIA 2016, ZMENY A DOPLNKY č. 1
 ČISTOPIS

OBŠAH VÝKRESU: VEREJNÉ TECHNICKÉ VYBAVENIE - VODNÉ HOSPODÄRSTVO