


**ROZŠÍRENIE VEREJNÉHO VODOVODU**  
 VETVA A - D110 x 6,6, DL.209 m

- LEGENDA**
- EXISTUJÚCI VEREJNÝ VODOVOD LT 100
  - - - - - EXISTUJÚCI VZDUŠNÝ ROZVOD NN
  - - - - - EXISTUJÚCI VZDUŠNÝ ROZVOD VN
  - - - - - EXISTUJÚCI NTL PLYNOVOD
  - - - - - PLÁNOVANÁ SPLAŠKOVÁ KANALIZÁCIA
  - NAVRHOVANÉ ROZŠÍRENIE VEREJNÉHO VODOVODU
  - NB BOD NAPOJENIA
  - PH PODZEMNÝ HYDRANT DN80
  - - - - - NAVRHOVANÉ OCHRANNÉ PÁSMO 1,5 M NA OBE STRANY POTRUBIA

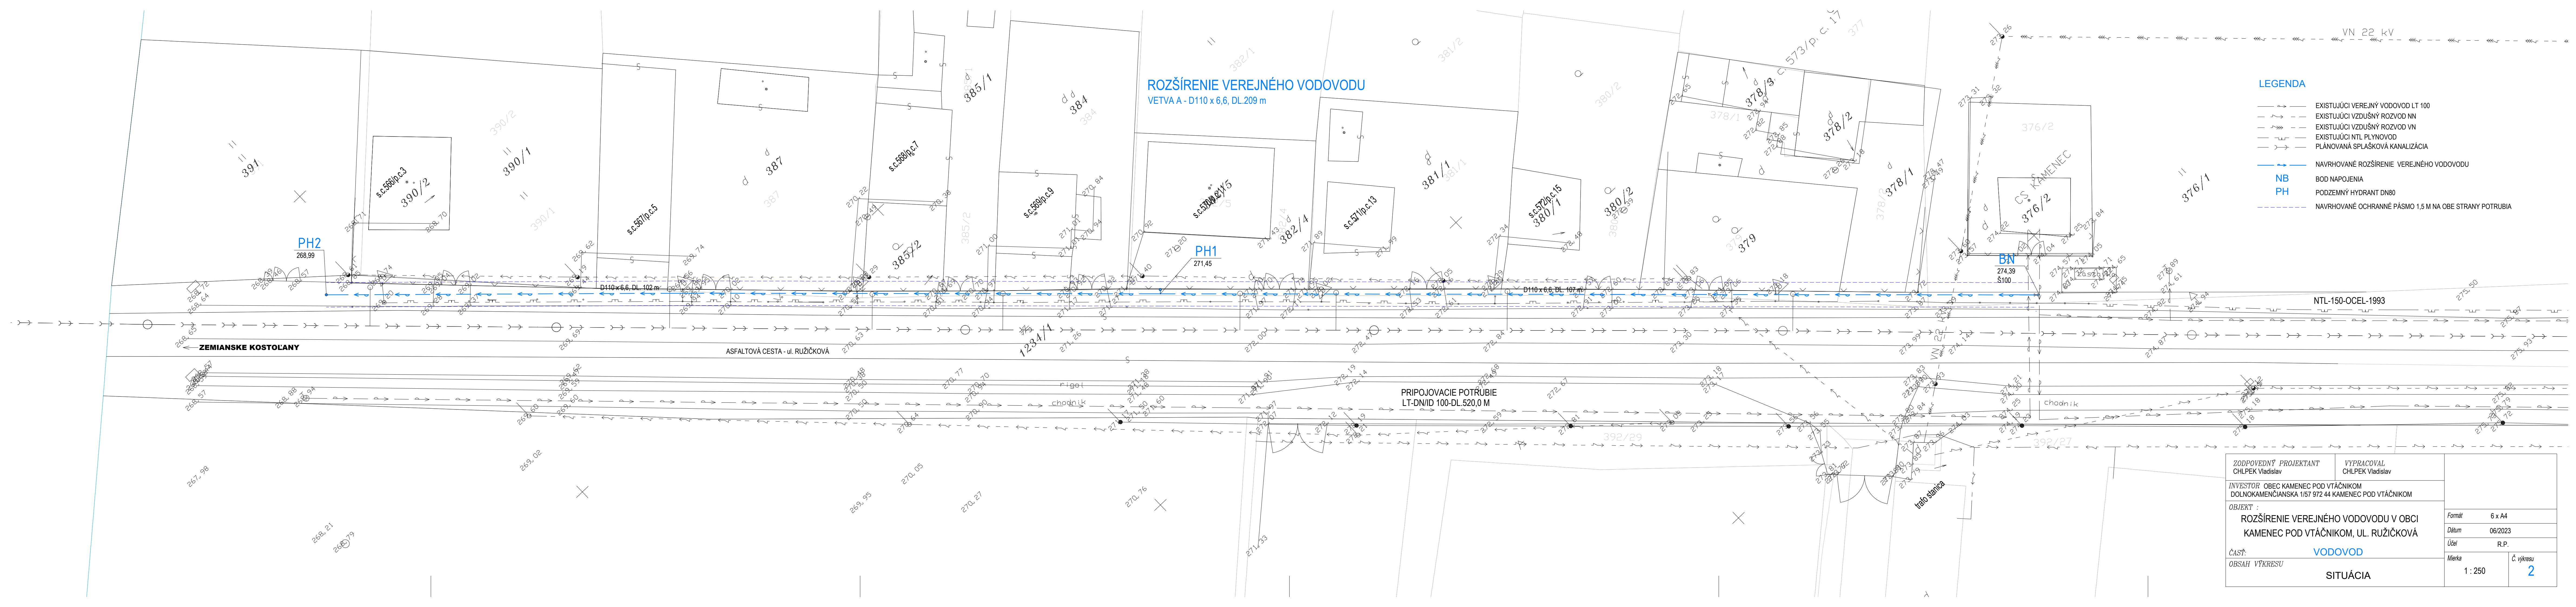

|  |                                |                |
|--|--------------------------------|----------------|
| ZODPOVEDNÝ PROJEKTANT<br>CHLPEK Vladislav  | VYPRACOVAL<br>CHLPEK Vladislav |                |
| INVESTOR OBEC KAMENEC POD VTÁČNIKOM<br>DOLNOKAMENČIANSKA 1/57 972 44 KAMENEC POD VTÁČNIKOM |                                |                |
| OBJEKT :<br>ROZŠÍRENIE VEREJNÉHO VODOVODU V OBCI<br>KAMENEC POD VTÁČNIKOM, UL. RUIČKOVÁ    |                                | Formát 6 x A4  |
| ČASŤ: VODOVOD  |                                | Dátum 06/2023  |
| OBSAH VÝKRESU  |                                | Účel R.P.      |
| SITUÁCIA   |                                | Mierka 1 : 250 |
|  |                                | Č. výkresu 2   |